




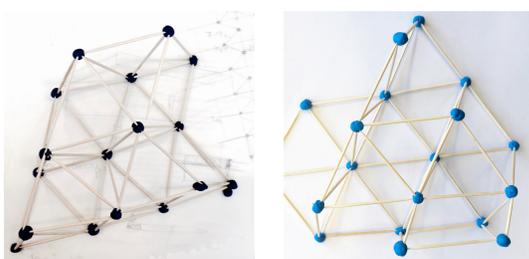



Innenansicht

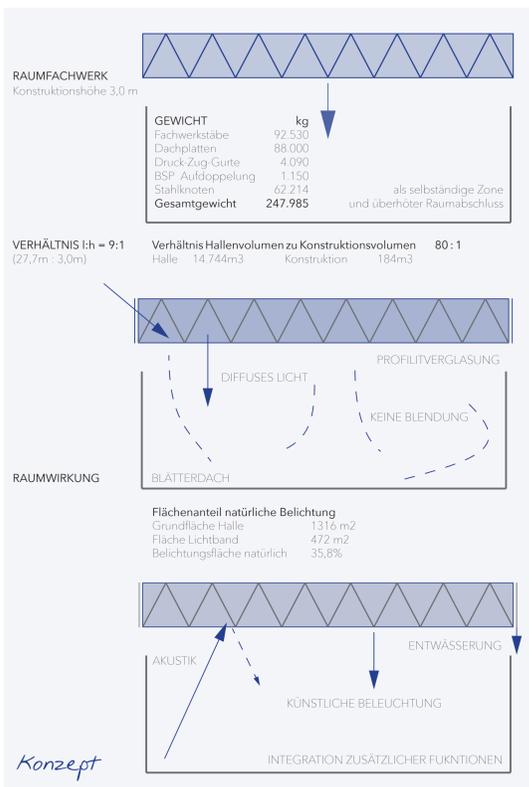

Entwicklung des statischen Konzepts

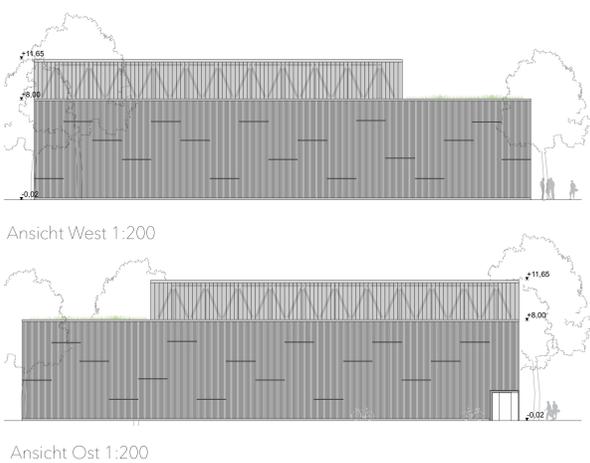


DIE TRAGWEITE DES HOLZBAU

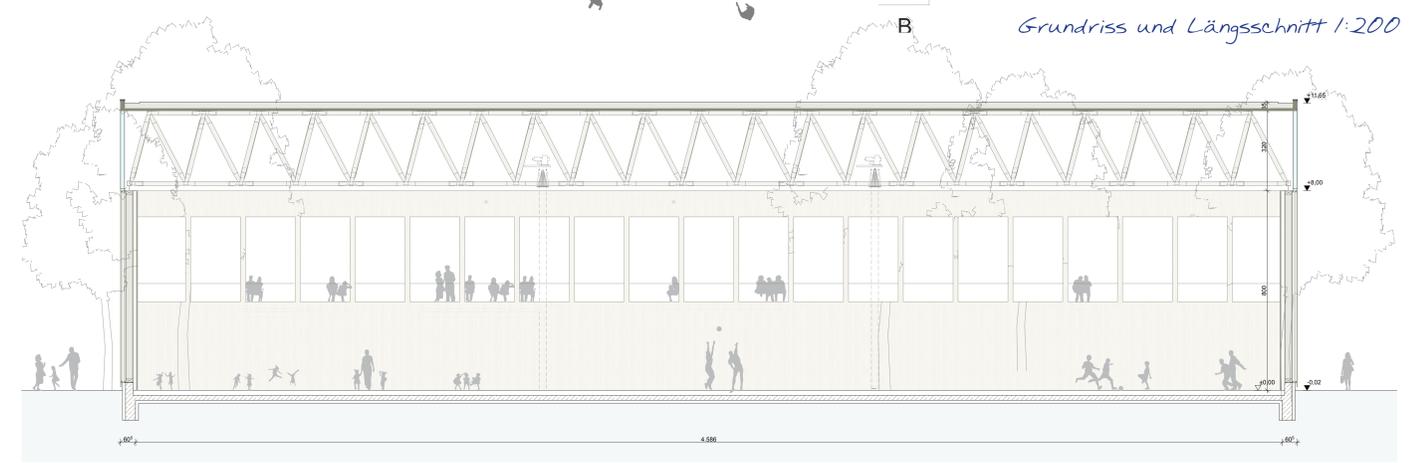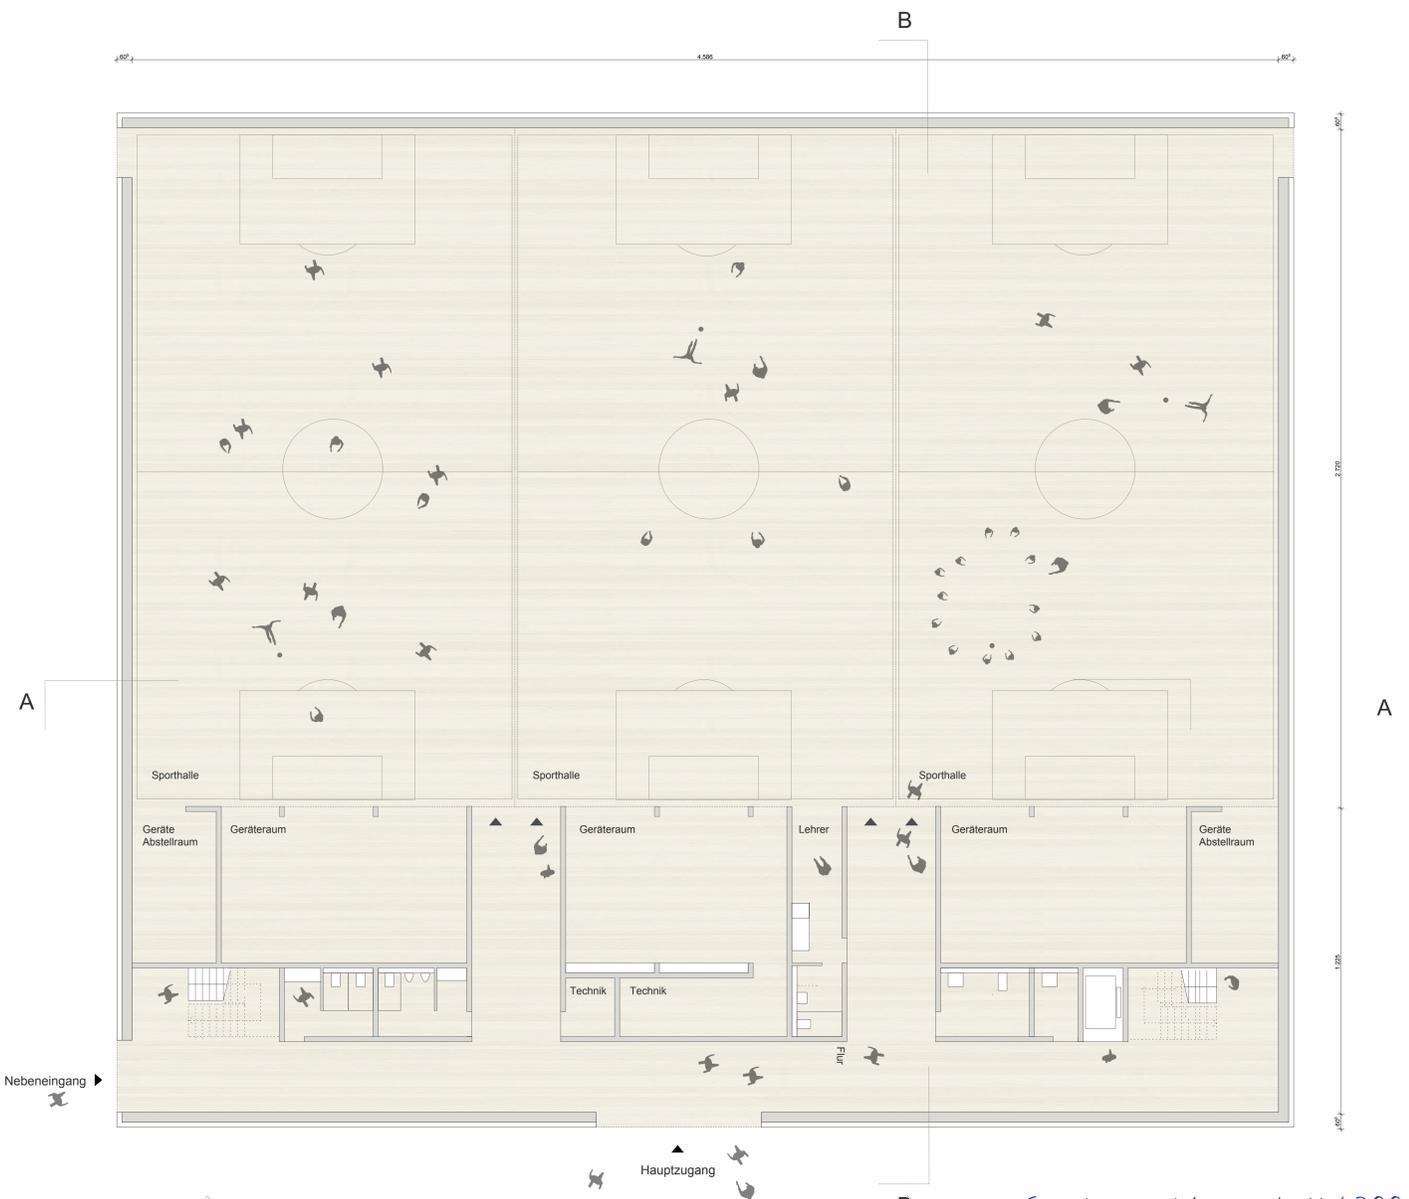


PRÄSENTATION TEAM 1 Markus Hager - Johannes Reisecker - Christian Schwarzingler - Barbara Winkler





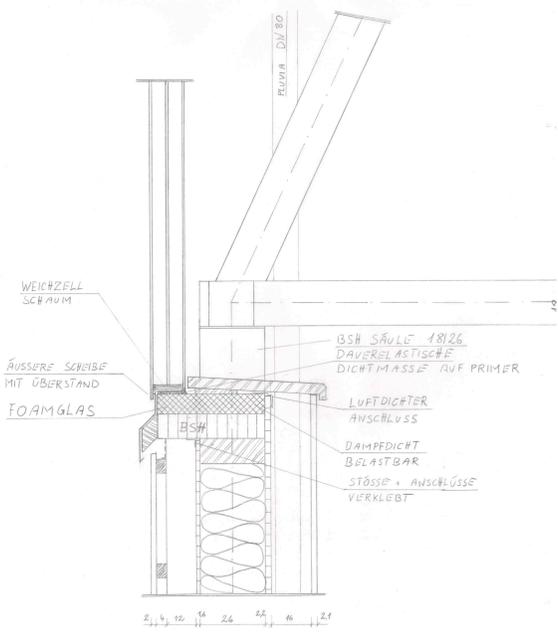

Detail 02 - Auflager 1:10

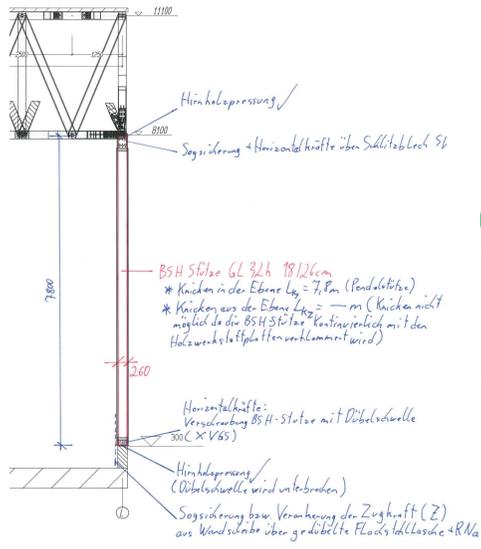


Vertikale Lastabtragung

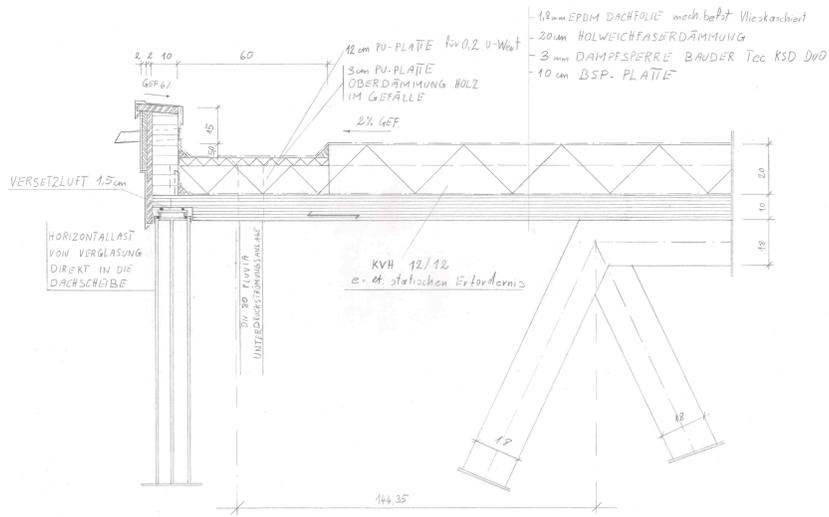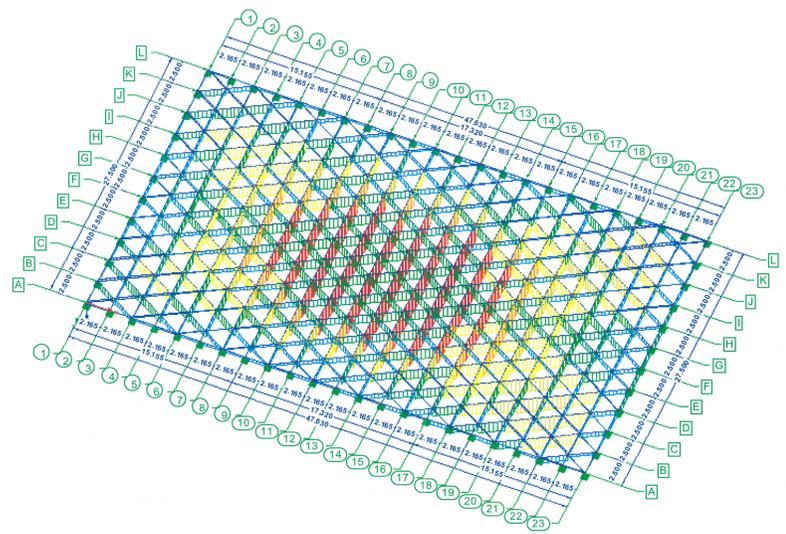


Detail 04 - Traufe/Rinne 1:10

Ausleitung (Horizontale Lastabtragung) für LF1 + LF2




Wandschraube W1

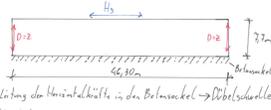



Wandschraube W3

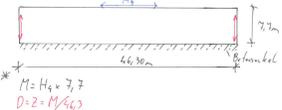

Wandschraube W4-W5

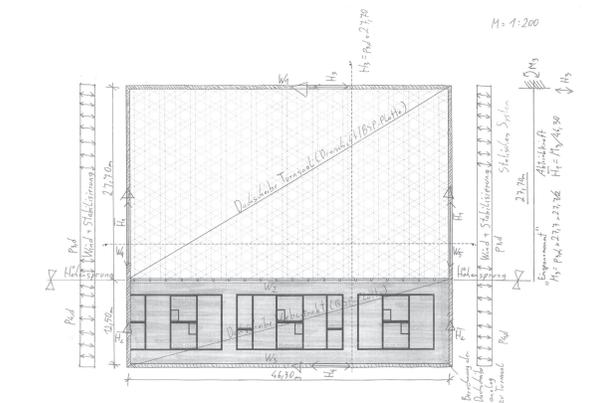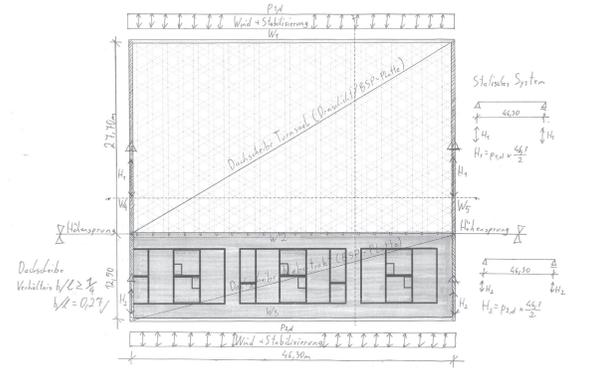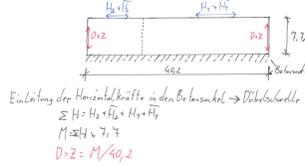


Aussteifung

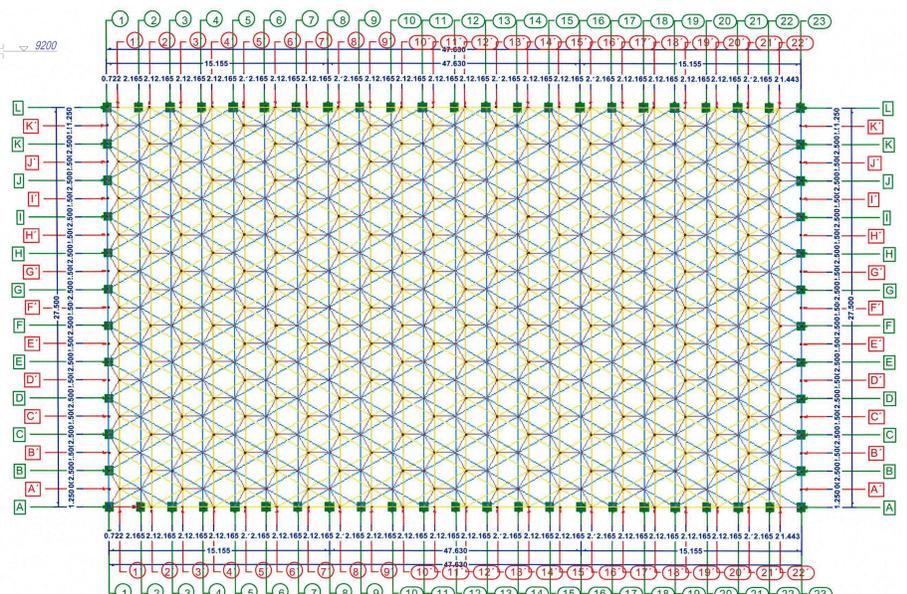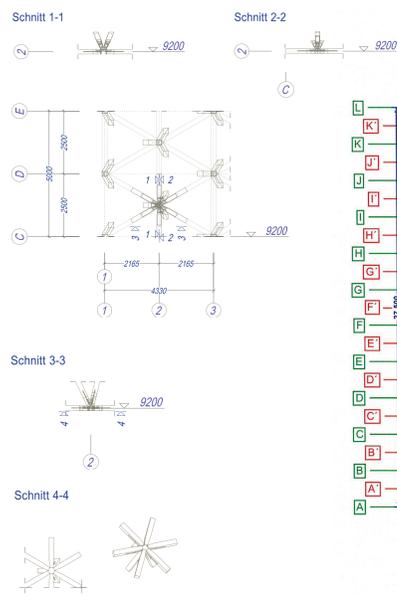


Statisches Modell - Gesamtübersicht

Detail 05 - Gründach/Auflager 1:10

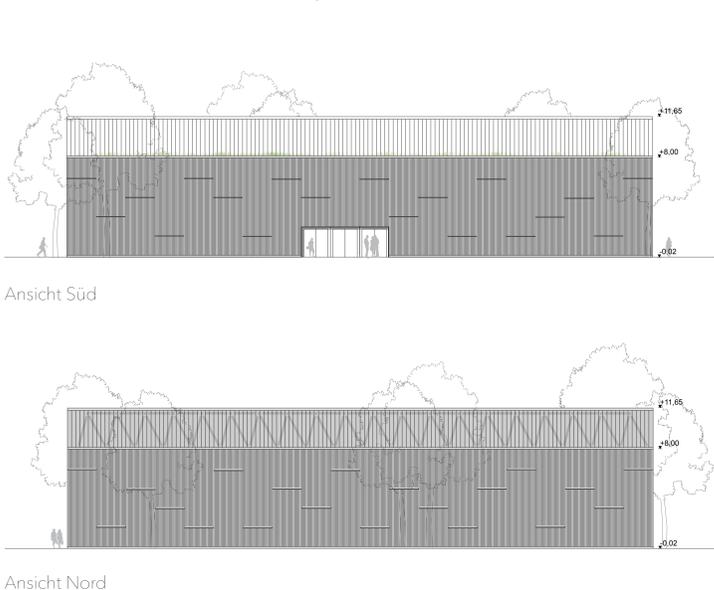

Ansichten 1:200

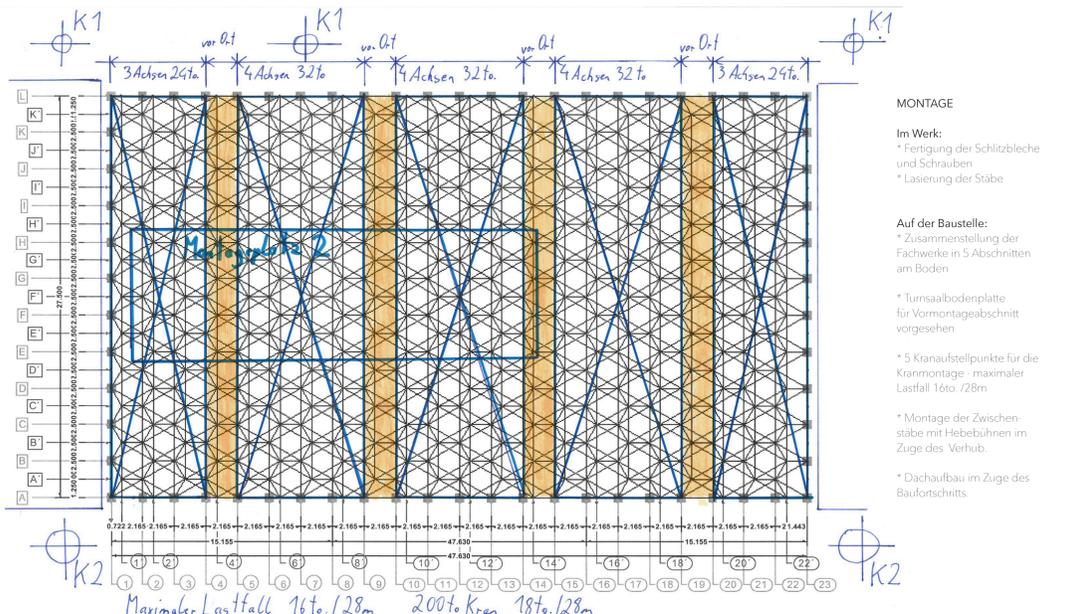

Montagekonzept